

ΕΦΗΜΕΡΙΣ ΤΗΣ ΚΥΒΕΡΝΗΣΕΩΣ
ΤΗΣ ΕΛΛΗΝΙΚΗΣ ΔΗΜΟΚΡΑΤΙΑΣ

ΑΘΗΝΑ 18 ΑΥΓΟΥΣΤΟΥ 1992	ΤΕΥΧΟΣ ΤΕΤΑΡΤΟ	ΑΡΙΘΜΟΣ ΦΥΛΛΟΥ 865

ΠΕΡΙΕΧΟΜΕΝΑ

ΠΟΛΕΟΔΟΜΙΑ

ΑΠΟΦΑΣΕΙΣ

ΠΟΛΕΟΔΟΜΙΑ

ΑΠΟΦΑΣΕΙΣ

Αριθ. 5127 (1)

Τροποποίηση του ρυμοτομικού σχεδίου πόλης Ελασσόνας Ν. Λάρισας στο Ο.Τ. 321Α με έγκριση πεζοδρόμου.

Ο ΝΟΜΑΡΧΗΣ ΛΑΡΙΣΑΣ

Έχοντας υπόψη:

1. Τις διατάξεις του ν.δ/τος της 17ης Ιουλίου 1923 όπως μεταγενέστερα τροποποιήθηκαν και συμπληρώθηκαν και ειδικότερα τα άρθρα 3 και 70 αυτού.

2. Τις διατάξεις του α.ν. 314/1968 (ΦΕΚ 47/Α) όπως τροποποιήθηκαν και συμπληρώθηκαν με το υπ' αριθμ. 1018/71 ν.δ/γμα (ΦΕΚ 220/Α) και με την παρ. 3 του άρθρου 34 του ν. 1577/85 (ΦΕΚ 210/Α).

3. Τις διατάξεις του υπ' αριθμ. 183/1986 π.δ/τος (ΦΕΚ 70/Α) και ειδικότερα το άρθρο 1 αυτού.

4. Την υπ' αριθμ. 24/1992 απόφαση του Δημοτικού Συμβουλίου Ελασσόνας.

5. Την υπ' αριθμ. 222/1992 γνωμοδότηση του Συμβουλίου Χωροταξίας Οικισμού και Περιβάλλοντος, Νομού Λάρισας, όπως διατυπώθηκε στο πρακτικό της 9ης/1992 συνεδρίας.

Επειδή με την προτεινόμενη τροποποίηση γίνονται οικοδομήσημα τυφλά οικόπεδα προς όφελος των ιδιοκτητών τους αλλά χωρίς να δημιουργηθεί πολεοδομικό πρόβλημα, γι' αυτό, αποφασίζουμε:

Άρθρο 1

Εγκρίνουμε την τροποποίηση του ρυμοτομικού σχεδίου πόλης Ελασσόνας στο Ο.Τ. 321Α με έγκριση πεζόδρομου, όπως ορίζεται στο τοπογραφικό διάγραμμα που συνοδεύει την παρούσα απόφαση.

Άρθρο 2

Η ισχύς της παρούσας απόφασης αρχίζει από τη δημοσίευσή της στην Εφημερίδα της Κυβερνήσεως.

Μετά την παραπάνω δημοσίευση η απόφαση μαζί με το σχετικό τοπογραφικό διάγραμμα που τη συνοδεύη να αναρτηθεί στο Δημοτικό Κατάστημα επί 15μερο για ενημέρωση.

Η απόφαση αυτή να δημοσιευθεί στην Εφημερίδα της Κυβερνήσεως.

Λάρισα 13 Ιουλίου 1992

Ο Νομάρχης
ΑΝΔΡΕΑΣ ΕΞΑΔΑΚΤΥΛΟΣ

ΟΔΟΣ ΒΥΖΑΝΤΙΟΥ

ΟΔΟΣ ΠΑΠΑΝΙΚΟΛΗ

ΟΔΟΣ ΙΣΙΔΩΡΟΥ

Ο.Τ. 321Α

Ιδιοκτήτης Φώτης Σαλάκης

Ιδιοκτήτης Νίκος Μητσιάνης

Ιδιοκτήτης Νίκος Χαρχαρίδης

Ιδιοκτήτες Γεώργιος Παπαδημάδης Βιργας Πορασκε

Ιδιοκτήτης Νίνα Νικοδίδου

Ιδιοκτήτης Κων/νος Δήμου

Ιδιοκτήτης Κων/νος Ξενιάκης

Απόσπασμα εγκεκριμένου ρυμ/κου σχεδίου πόλεως Ελασσόνας

Ο.Τ. 313

Ο.Τ. 323Γ

Ο.Τ. 321Β

Ο.Τ. 321Α

Ο.Τ. 320

ΟΡΟΙ ΔΟΜΗΣΗΣ ΠΟΛΕΩΣ ΕΛΑΣΣΟΝΑΣ

Αναθεώρηση Ρυμοτ. Σχεδίου ΦΕΚ 619Δ/16-11-88

Έγκριση επέκτασης Σχεδίου ΦΕΚ 431Δ/16-6-89

ΤΟΜΕΙΣ	I	II	III	IV			
Σ.Δ.	1.5	1.2	0.8	0.6			
ΤΟΜΕΙΣ ΑΡΤΙΟΤΗΤΑ ΟΡΟΙ ΔΟΜΗΣΗΣ	Α	Β	Γ	Δ	Ε	Ζ	Η
ΚΑΛΥΨΗ	ΚΑΤΑ Γ.Ο.Κ.						
ΑΡΤΙΟΤΗΤΑ	10 / 200	14 / 250	10 / 200	14 / 250	14 / 250	14 / 400	20 / 800
ΠΑΡΕΚΚΛΙΣΕΙΣ	προ 20-4-77 8-200	προ 20-4-77 8-200	προ 16-4-51 8-200	προ 20-4-77 12-400	προ 20-4-77 8-200	προ έγκρισ. 10-200	—
	προ 16-4-51 5-60	προ 16-4-51 5-60	—	προ 16-4-51 8-200	προ 4-4-55 5-60	—	—
ΥΨΟΣ	11.00	10.00	10.00	10.00	10.00	10.00	10.00
	Τα ύψη προσαυξάνονται κατά 2.00 σε περίπτωση στέγης						

ΔΗΜΟΣ ΕΛΑΣΣΟΝΑΣ

ΠΟΛΕΟΔΟΜΙΚΟ - ΡΥΜΟΤΟΜΙΚΟ ΣΧΕΔΙΟ ΠΟΛΗΣ

ΤΟΠΟΓΡΑΦΙΚΟ ΔΙΑΓΡΑΜΜΑ

ΤΡΟΠΟΠΟΙΗΣΗΣ ΣΧΕΔΙΟΥ ΠΟΛΗΣ

περιοχής

Ο.Τ. 321Α ΠΙΝΑΚ. 19.10

θέμα: ΧΑΡΑΞΗ ΝΕΟΥ ΠΕΖΟΔΡΟΜΟΥ ΠΑΡΟΔΟΥ ΙΣΙΔΩΡΟΥ

το παρόν συνοδεύει την υπ αριθμ.

24/1992 απόφαση Δ.Σ. Ελασσόνας

5123/13-7-92 απόφαση Νομαρ. ΛΑΡΙΣΑΣ

Λάρισα

Ο συντάξας

Θεωρήθηκε

Ο Δήμαρχος

Καζάκος Μεταξιώτης

ΕΛΑΣΣΟΝΑ '92

Αριθ. 4805 (2)

Τροποποίηση του ρυμοτομικού σχεδίου πόλης Ελασσόνας Ν. Λάρισας στο Ο.Τ. 324.

Ο ΝΟΜΑΡΧΗΣ ΛΑΡΙΣΑΣ

Έχοντας υπόψη:

1. Τις διατάξεις του ν.δ/τος της 17ης Ιουλίου 1923 όπως μεταγενέστερα τροποποιήθηκαν και συμπληρώθηκαν και ειδικότερα τα άρθρα 3 και 70 αυτού.

2. Τις διατάξεις του α.ν. 314/1968 (ΦΕΚ 47/Α) όπως τροποποιήθηκαν και συμπληρώθηκαν με το υπ' αριθμ. 1018/71 ν.δ/γμα (ΦΕΚ 220/Α) και με την παρ. 3 του άρθρου 34 του ν. 1577/85 (ΦΕΚ 210/Α).

3. Τις διατάξεις του υπ' αριθμ. 183/1986 π.δ/τος (ΦΕΚ 70/Α) και ειδικότερα το άρθρο 1 αυτού.

4. Την υπ' αριθμ. 23/1992 απόφαση του Δημοτικού Συμβουλίου Ελασσόνας.

5. Την υπ' αριθμ. 218/1992 γνωμοδότηση του Συμβουλίου Χωροταξίας Οικισμού και Περιβάλλοντος, Νομού Λάρισας, όπως διατυπώθηκε στο πρακτικό της 9ης/1992 συνεδρίας.

Επειδή με την προτεινόμενη τροποποίηση γίνεται μόνο μετατόπιση και επέκταση του υπάρχοντος πεζόδρομου χωρίς μείωση κοινοχρήστων χώρων, εξυπηρέτηση του κοινωνικού συνόλου, γι' αυτό, αποφασίζουμε:

Άρθρο 1

Εγκρίνουμε την τροποποίηση του ρυμοτομικού σχεδίου πόλης Ελασσόνας στο Ο.Τ. 324 με μετατόπιση και επέκταση του προβλεπόμενου πεζόδρομου, όπως ορίζεται στο τοπογραφικό διάγραμμα που συνοδεύει την παρούσα απόφαση.

Άρθρο 2

Η ισχύς της παρούσας απόφασης αρχίζει από τη δημοσίευσή της στην Εφημερίδα της Κυβερνήσεως.

Μετά την παραπάνω δημοσίευση η απόφαση μαζί με το σχετικό τοπογραφικό διάγραμμα που τη συνοδεύη να αναρτηθεί στο Δημοτικό Κατάστημα επί 15μερο για ενημέρωση.

Η απόφαση αυτή να δημοσιευθεί στην Εφημερίδα της Κυβερνήσεως.

Λάρισα 13 Ιουλίου 1992

Ο Νομάρχης

ΑΝΔΡΕΑΣ ΕΞΑΔΑΚΤΥΛΟΣ

ΑΠΟΣΠΑΣΜΑ ΕΓΚΕΚΡΙΜΕΝΟΥ ΡΥΜ/ΚΟΥ ΣΧΕΔΙΟΥ ΠΟΛΕΩΣ ΕΛΑΣΣΟΝΑΣ

ΚΛΙΜΑΚΑ 1:1000

ΟΔΟΣ ΙΣΙΔΩΡΟΥ


Ιδιοκτησία Αγων Μιχ Λάλα

Ιδιοκτησία Γεωργ. Μπα

Ιδιοκτησία Χουρίδη

Ιδιοκτησία Γεωργίας Τσαλού


ΠΕΖΟΔΡΟΜΟΣ

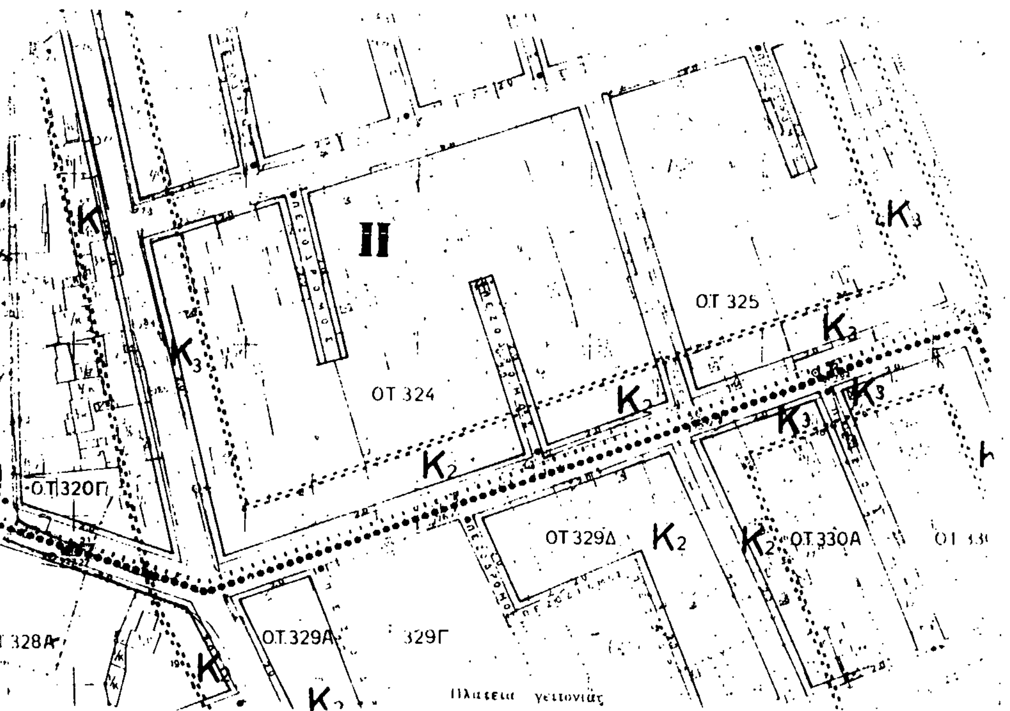

ΟΡΟΙ ΔΟΜΗΣΗΣ ΠΟΛΕΩΣ ΕΛΑΣΣΟΝΑΣ

Αναθεώρηση Ρυμοτ. Σχεδίου ΦΕΚ 819Δ/16.11.88
Έγκριση επέκτασης Σχεδίου ΦΕΚ 431Δ/16.6.89

ΤΟΜΕΙΣ	I	II	III	IV			
Σ.Δ.	1.5	1.2	0.8	0.6			
ΤΟΜΕΙΣ ΛΟΙΠΩΝ ΟΡΩΝ ΔΟΜΗΣΗΣ	Α	Β	Γ	Δ	Ε	Ζ	Η
ΚΑΛΥΨΗ	ΚΑΤΑ Γ.Ο.Κ.						
ΑΡΤΙΟΤΗΤΑ	10 200	14 250	10 200	14 250	14 250	14 400	20 800
ΠΑΡΕΚΚΛΙΣΕΙΣ	προ 20-4-77 8-200	προ 20-4-77 8-200	προ 16-4-51 8-200	προ 20-4-77 12-400	προ 20-4-77 8-200	προ δημοσ. 10-200	—
	προ 16-4-51 5-60	προ 16-4-51 5-60	—	προ 16-4-51 8-200	προ 4-4-55 5-60	—	—
ΥΨΟΣ	12.00	10.00	10.00	10.00	10.00	10.00	10.00

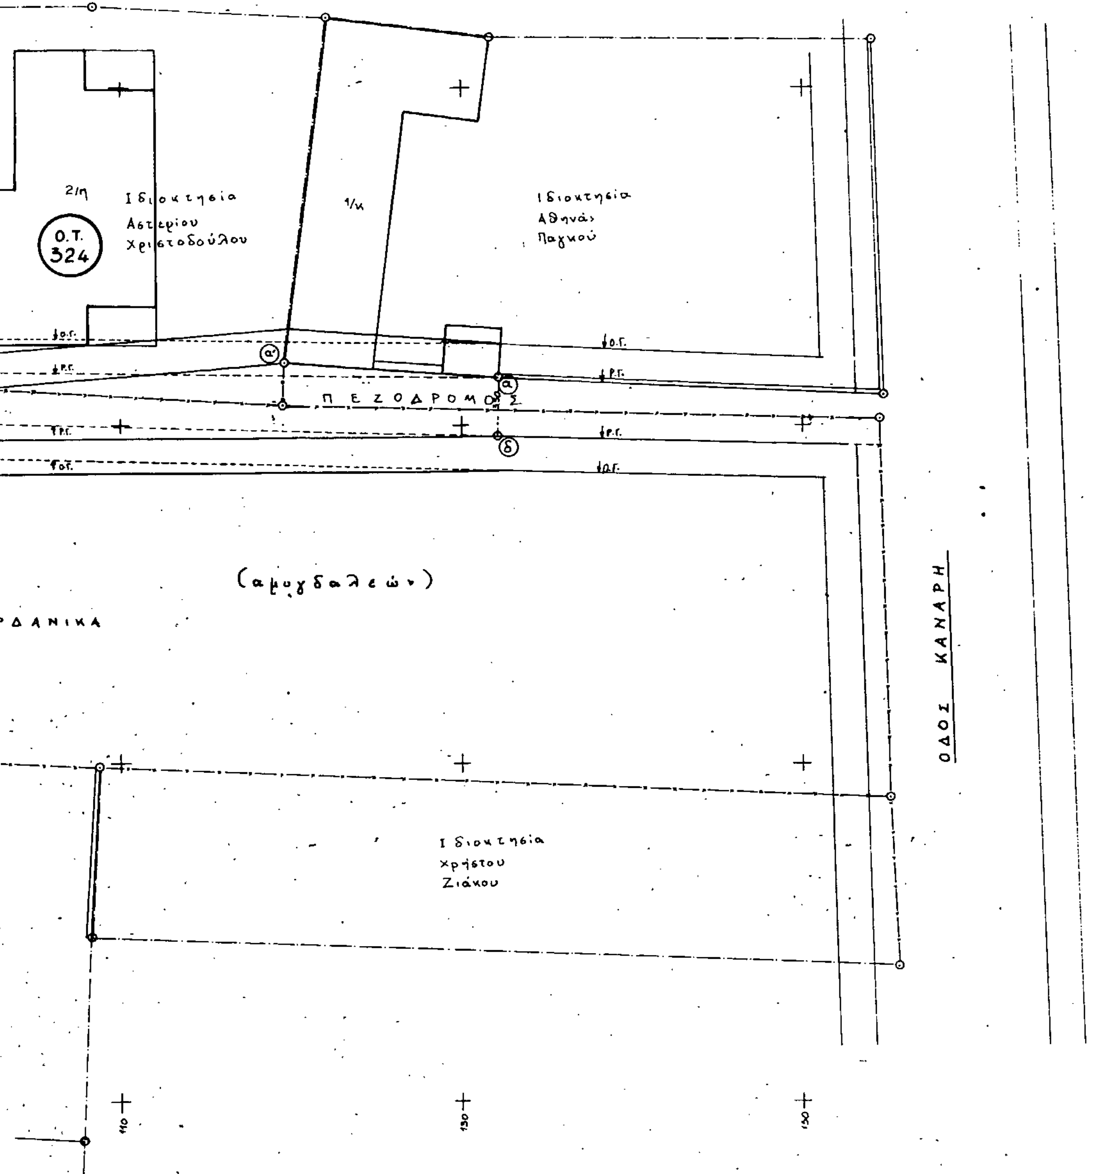

ΔΗΜΟΣ ΕΛΑΣΣΟΝΑΣ

ΠΟΛΕΟΔΟΜΙΚΟ- ΡΥΜΟΤΟΜΙΚΟ ΣΧΕΔΙΟ ΠΟΛΗΣ

ΤΟΠΟΓΡΑΦΙΚΟ ΔΙΑΓΡΑΜΜΑ

ΤΡΟΠΟΠΟΙΗΣΗΣ ΣΧΕΔΙΟΥ ΠΟΛΗΣ

περιοχης

Ο.Τ. 324 ΠΙΝΑΚ. 19.10

θεμα: ΤΡΟΠΟΠΟΙΗΣΗ ΠΕΖΟΔΡΟΜΟΥ ΠΑΡΟΔΟΥ ΚΑΝΑΡΗ

το παρον συνοδευει την υπ αριθμ.

23/92 αποφαση Δ.Σ. Ελασσονας

αποφαση Νομαρ. ΛΑΡΙΣΑΣ

ο συνταξας

ΔΗΜΟΥ ΕΛΑΣΣΟΝΑΣ

θεωρηθηκε

ΕΛΑΣΣΟΝΑ '92

Αριθ. 4686 (3)

Τροποποίηση του ρυμοτομικού σχεδίου πόλης Ελασσόνας Ν. Λάρισας στα Ο.Τ. 752Α-Β και 746.

Ο ΝΟΜΑΡΧΗΣ ΛΑΡΙΣΑΣ

Έχοντας υπόψη:

1. Τις διατάξεις του ν.δ/τος της 17ης Ιουλίου 1923 όπως μεταγενέστερα τροποποιήθηκαν και συμπληρώθηκαν και ειδικότερα τα άρθρα 3 και 70 αυτού.

2. Τις διατάξεις του α.ν. 314/1968 (ΦΕΚ 47/Α) όπως τροποποιήθηκαν και συμπληρώθηκαν με το υπ' αριθμ. 1018/71 ν.δ/γμα (ΦΕΚ 220/Α) και με την παρ. 3 του άρθρου 34 του ν. 1577/85 (ΦΕΚ 210/Α).

3. Τις διατάξεις του υπ' αριθμ. 183/1986 π.δ/τος (ΦΕΚ 70/Α) και ειδικότερα το άρθρο 1 αυτού.

4. Την υπ' αριθμ. 399/91 απόφαση του Δημοτικού Συμβουλίου.

5. Την υπ' αριθμ. 208/1992 γνωμοδότηση του Συμβουλίου Χωροταξίας Οικισμού και Περιβάλλοντος, Νομού Λάρισας, όπως διατυπώθηκε στο πρακτικό της 9ης/1992 συνεδρίας.

Επειδή με την πράξη 31/1979 έχουν δρομολογηθεί οι διαδικασίες για τη διάνοιξη της οδού Παπαζαχαρίου, χωρίς να ληφθούν υπόψη κατά την αναθεώρηση του σχεδίου και προκειμένου να μη δημιουργηθούν πρόσθετα προβλήματα, γι' αυτό, αποφασίζουμε:

Άρθρο 1

Εγκρίνουμε η τροποποίηση του ρυμοτομικού σχεδίου πόλης Λάρισας στα Ο.Τ. 752Α, 752Β και 746 με ανασχεδιασμό αυτών όπως ορίζεται στο τοπογραφικό διάγραμμα που συνοδεύει την παρούσα απόφαση.

Άρθρο 2


Η ισχύς της παρούσας απόφασης αρχίζει από τη δημοσίευσή της στην Εφημερίδα της Κυβερνήσεως.

Μετά την παραπάνω δημοσίευση η απόφαση μαζί με το σχετικό τοπογραφικό διάγραμμα που τη συνοδεύη να αναρτηθεί στο Δημοτικό Κατάστημα επί 15μερο για ενημέρωση.

Η απόφαση αυτή να δημοσιευθεί στην Εφημερίδα της Κυβερνήσεως.

Λάρισα 13 Ιουλίου 1992

Ο Νομάρχης
ΑΝΔΡΕΑΣ ΕΞΑΔΑΚΤΥΛΟΣ

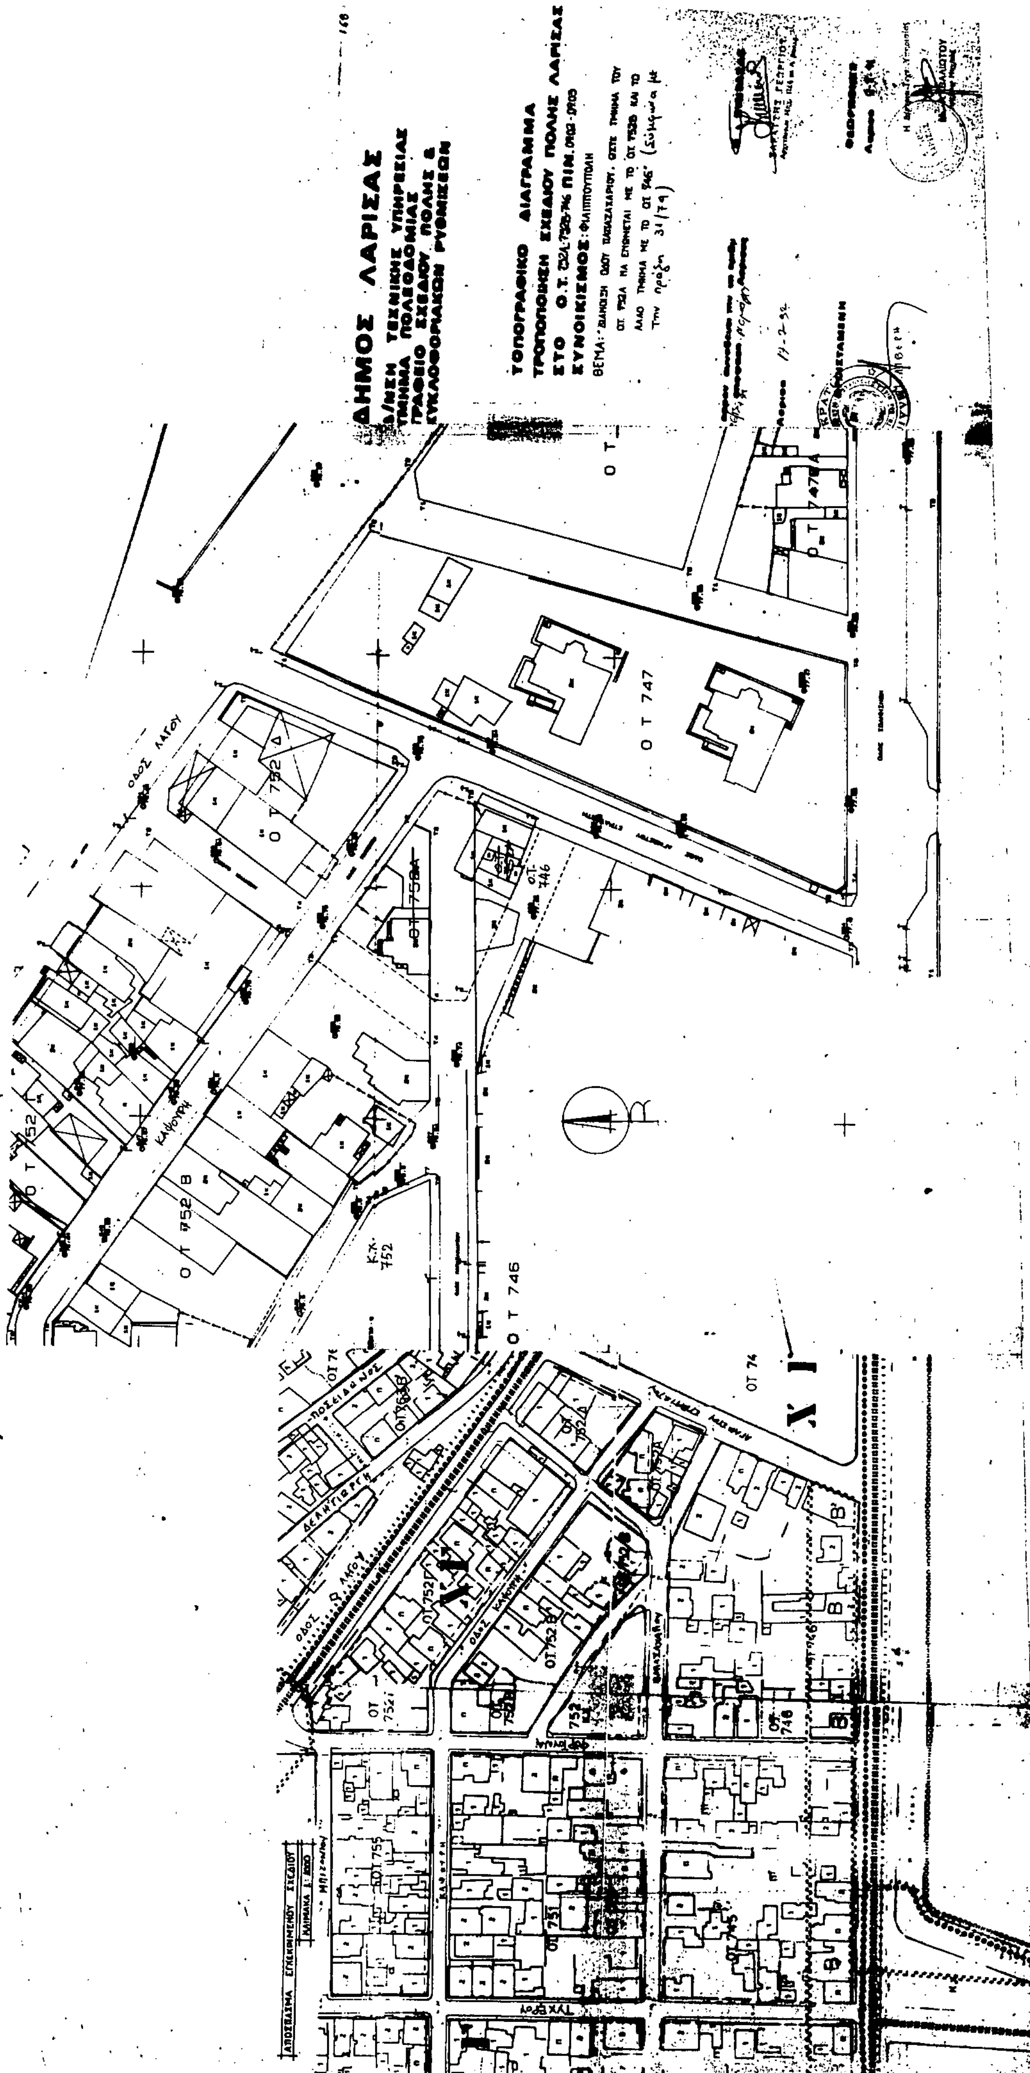
ΔΗΜΟΣ ΛΑΡΙΣΑΣ
ΤΟΠΟΓΡΑΦΙΚΟ ΔΙΑΓΡΑΜΜΑ
ΤΡΟΠΟΠΟΙΗΣΗ ΣΧΕΔΙΟΥ ΠΟΛΗΣ ΛΑΡΙΣΑΣ
Ο Τ 747
Ο Τ 746
Ο Τ 752 Β
ΚΑΛΙΦΩΡΝΙΑ ΛΑΟΥ
ΟΔΟΣ ΛΑΟΥ

Αριθ. 5126 (4)

Τροποποίηση του ρυμοτομικού σχεδίου πόλης Λάρισας στα Ο.Τ. 418 και 419.

Ο ΝΟΜΑΡΧΗΣ ΛΑΡΙΣΑΣ

Έχοντας υπόψη:

1. Τις διατάξεις του ν.δ/τος της 17ης Ιουλίου 1923 όπως μεταγενέστερα τροποποιήθηκαν και συμπληρώθηκαν και ειδικότερα τα άρθρα 3 και 70 αυτού.

2. Τις διατάξεις του α.ν. 314/1968 (ΦΕΚ 47/Α) όπως τροποποιήθηκαν και συμπληρώθηκαν με το υπ' αριθμ. 1018/71 ν.δ/γμα (ΦΕΚ 220/Α) και με την παρ. 3 του άρθρου 34 του ν. 1577/85 (ΦΕΚ 210/Α).

3. Τις διατάξεις του υπ' αριθμ. 183/1986 π.δ/τος (ΦΕΚ 70/Α) και ειδικότερα το άρθρο 1 αυτού.

4. Την υπ' αριθμ. 212/92 απόφαση του Δημοτικού Συμβουλίου.

5. Την υπ' αριθμ. 224/1992 γνωμοδότηση του Συμβουλίου Χωροταξίας Οικισμού και Περιβάλλοντος, Νομού Λάρισας, όπως διατυπώθηκε στο πρακτικό της 9ης/1992 συνεδρίας.

Επειδή στην υπόψη περιοχή του Ο.Σ.Ε. υπάρχει ανάγκη σε χώρο νηπιαγωγείου και βρεφονηπιακού σταθμού γιαυτό, αποφασίζουμε:

Άρθρο 1

Εγκρίνεται η τροποποίηση του ρυμοτομικού σχεδίου πόλης Λάρισας στα Ο.Τ. 418 και 419 με χαρακτηρισμό μέρους αυτών σε χώρο νηπιαγωγείου και βρεφονηπιακού σταθμού αντίστοιχα, όπως ορίζεται στο τοπογραφικό διάγραμμα που συνοδεύει την παρούσα απόφαση.

Άρθρο 2

Η ισχύς της παρούσας απόφασης αρχίζει από τη δημοσίευσή της στην Εφημερίδα της Κυβερνήσεως.

Μετά την παραπάνω δημοσίευση η απόφαση μαζί με το σχετικό τοπογραφικό διάγραμμα που τη συνοδεύη να αναρτηθεί στο Δημοτικό Κατάστημα επί 15μερο για ενημέρωση.

Η απόφαση αυτή να δημοσιευθεί στην Εφημερίδα της Κυβερνήσεως.

Λάρισα 13 Ιουλίου 1992

Ο Νομάρχης
ΑΝΔΡΕΑΣ ΕΞΑΔΑΚΤΥΛΟΣ



